


USOS	
	EQUIPAMIENTO
	ZONA VERDE
ORDENANZAS	
	RUA EDIFICACIÓN RESIDENCIAL UNIFAMILIAR AISLADA
	RUA EDIFICACIÓN RESIDENCIAL UNIFAMILIAR EN HILERA
ÁMBITOS DE GESTIÓN	
	LÍMITE DE ÁREA CON SUSPENSIÓN DE APROBACIÓN
	LÍMITE DE SECTORES
OTRA SIMBOLOGÍA	
	ALINEACIÓN EXISTENTE
	ALINEACIÓN NUEVA
	Nº MANZANA

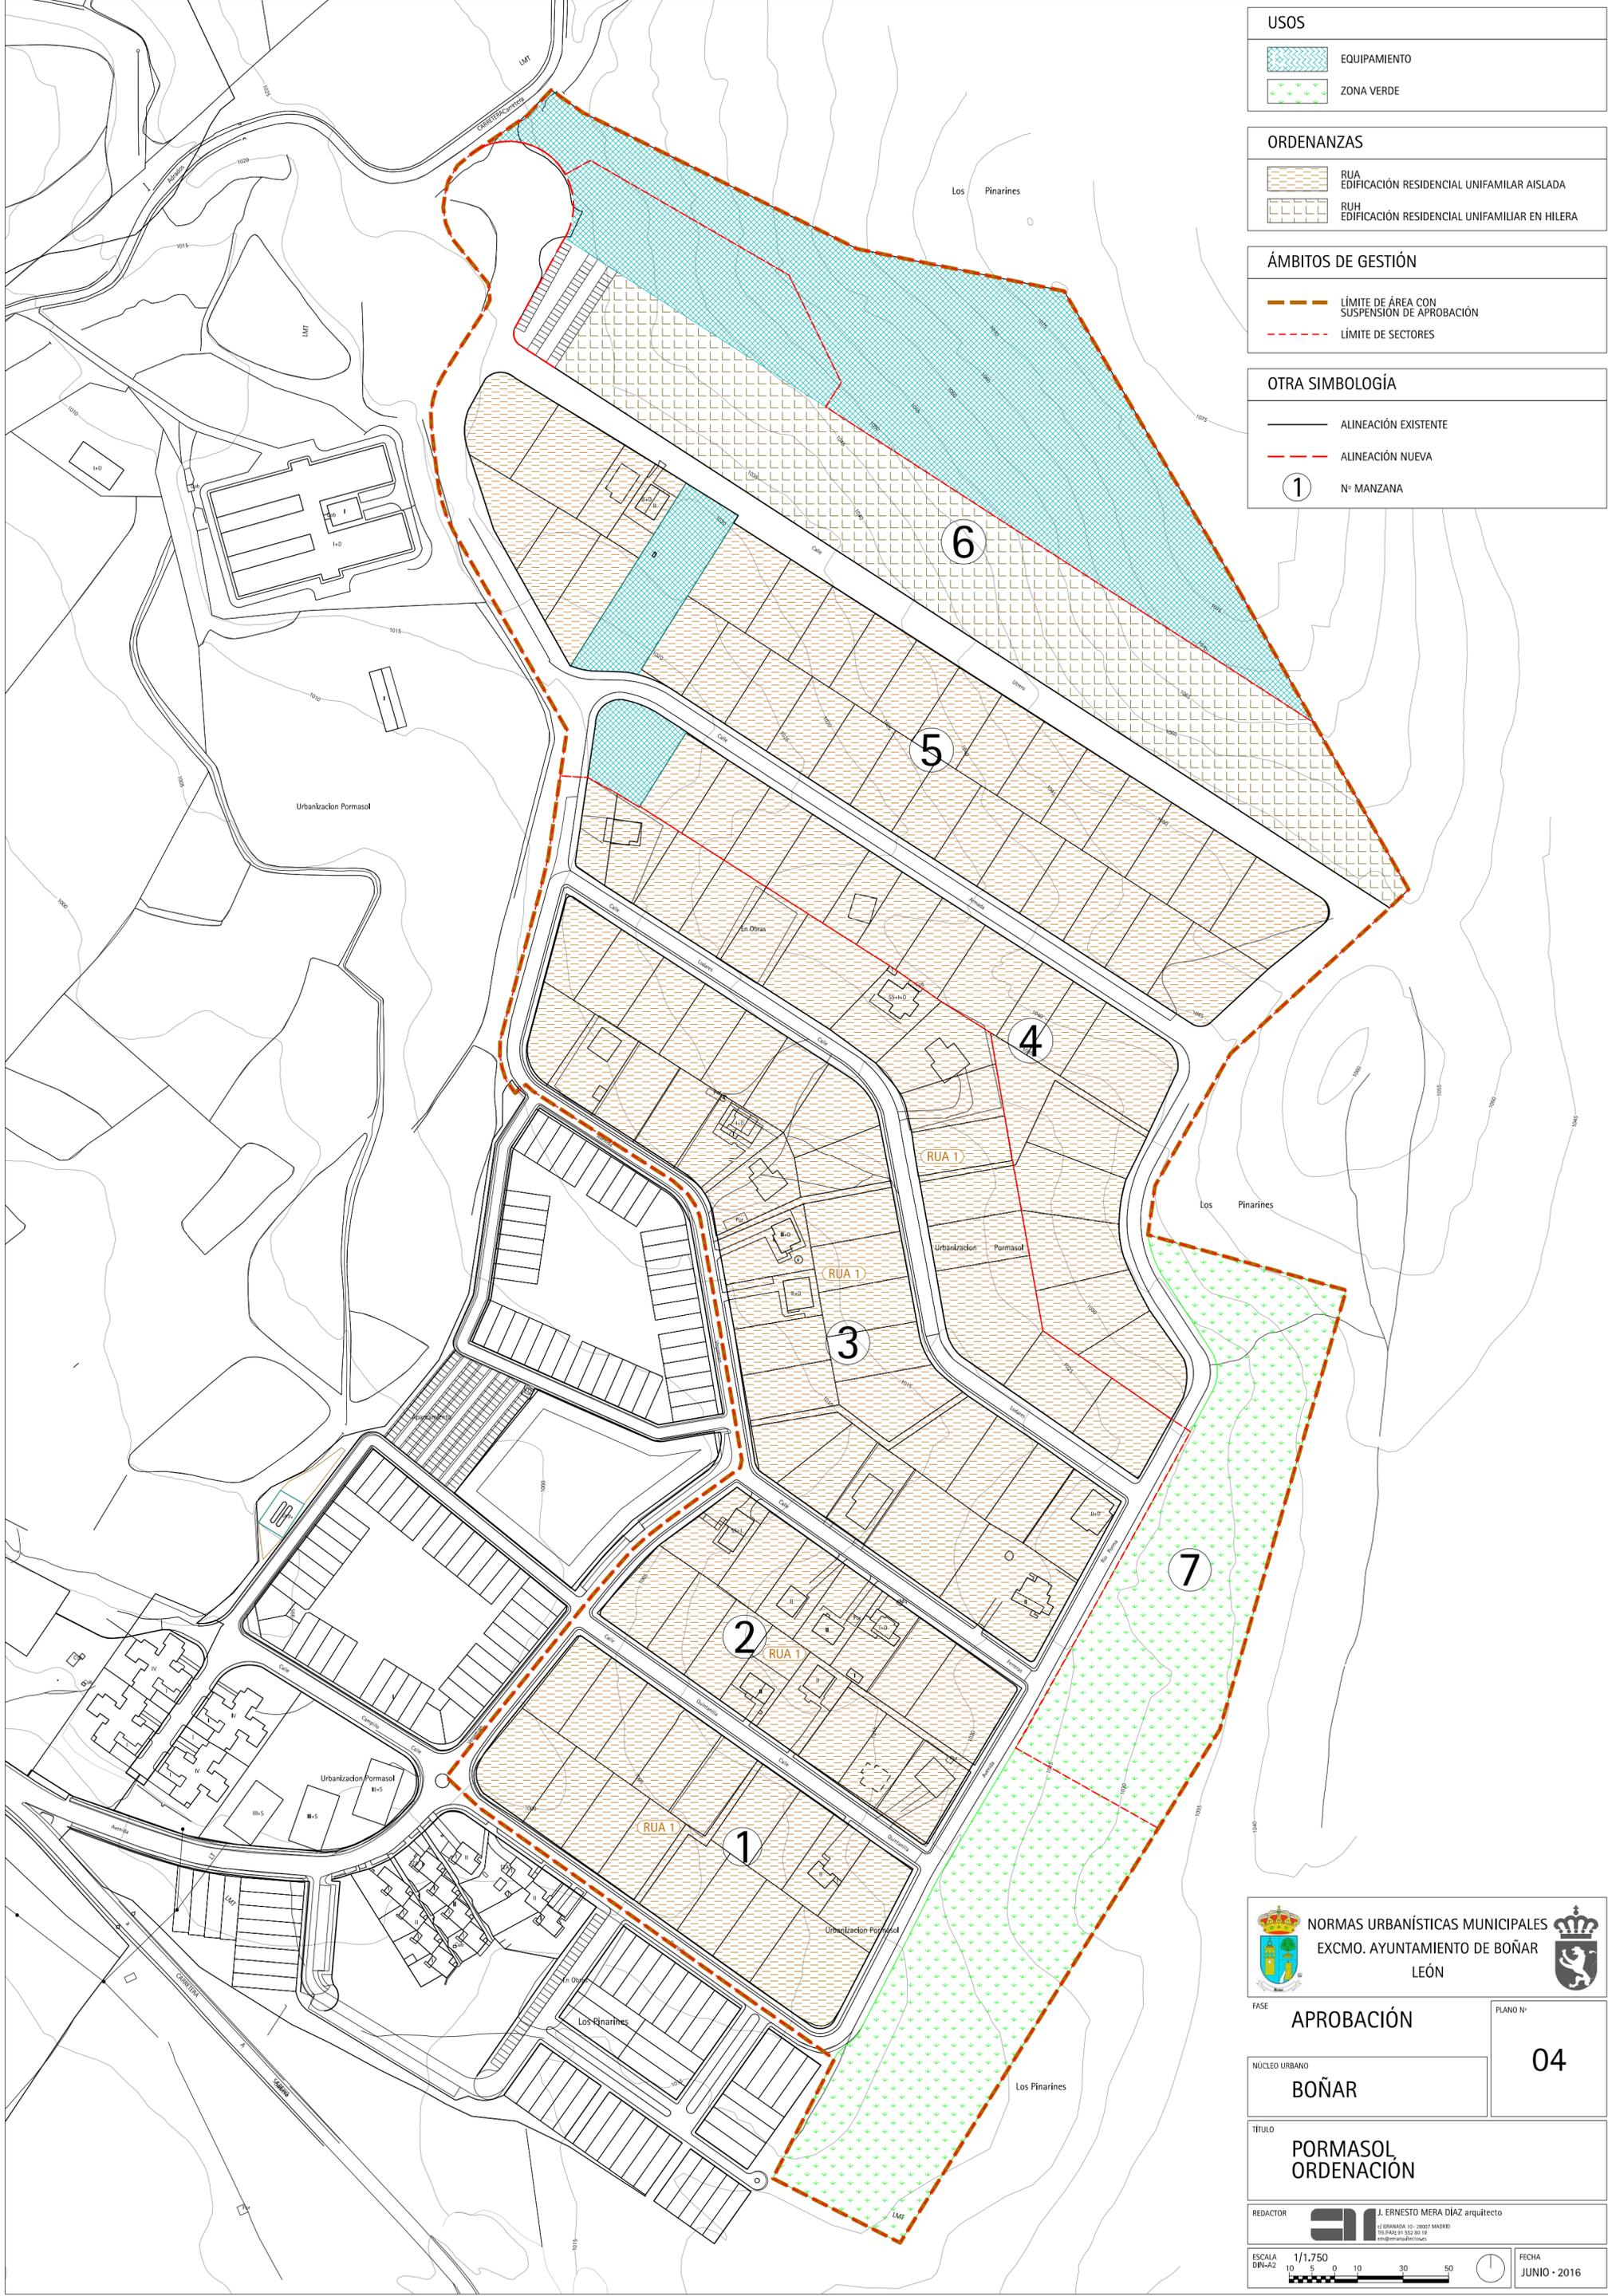

NORMAS URBANÍSTICAS MUNICIPALES EXCMO. AYUNTAMIENTO DE BOÑAR LEÓN	
FASE	PLANO Nº
APROBACIÓN	04
NÚCLEO URBANO	
BOÑAR	
TÍTULO	
PORMASOL ORDENACIÓN	
REDACTOR	J. ERNESTO MERA DÍAZ arquitecto
ESCALA	1/1.750
DIR+42	 10 5 0 10 30 50
FECHA	JUNIO · 2016